



LOCAÇÃO TÉRREO/TORRES
ESCALA 1:250

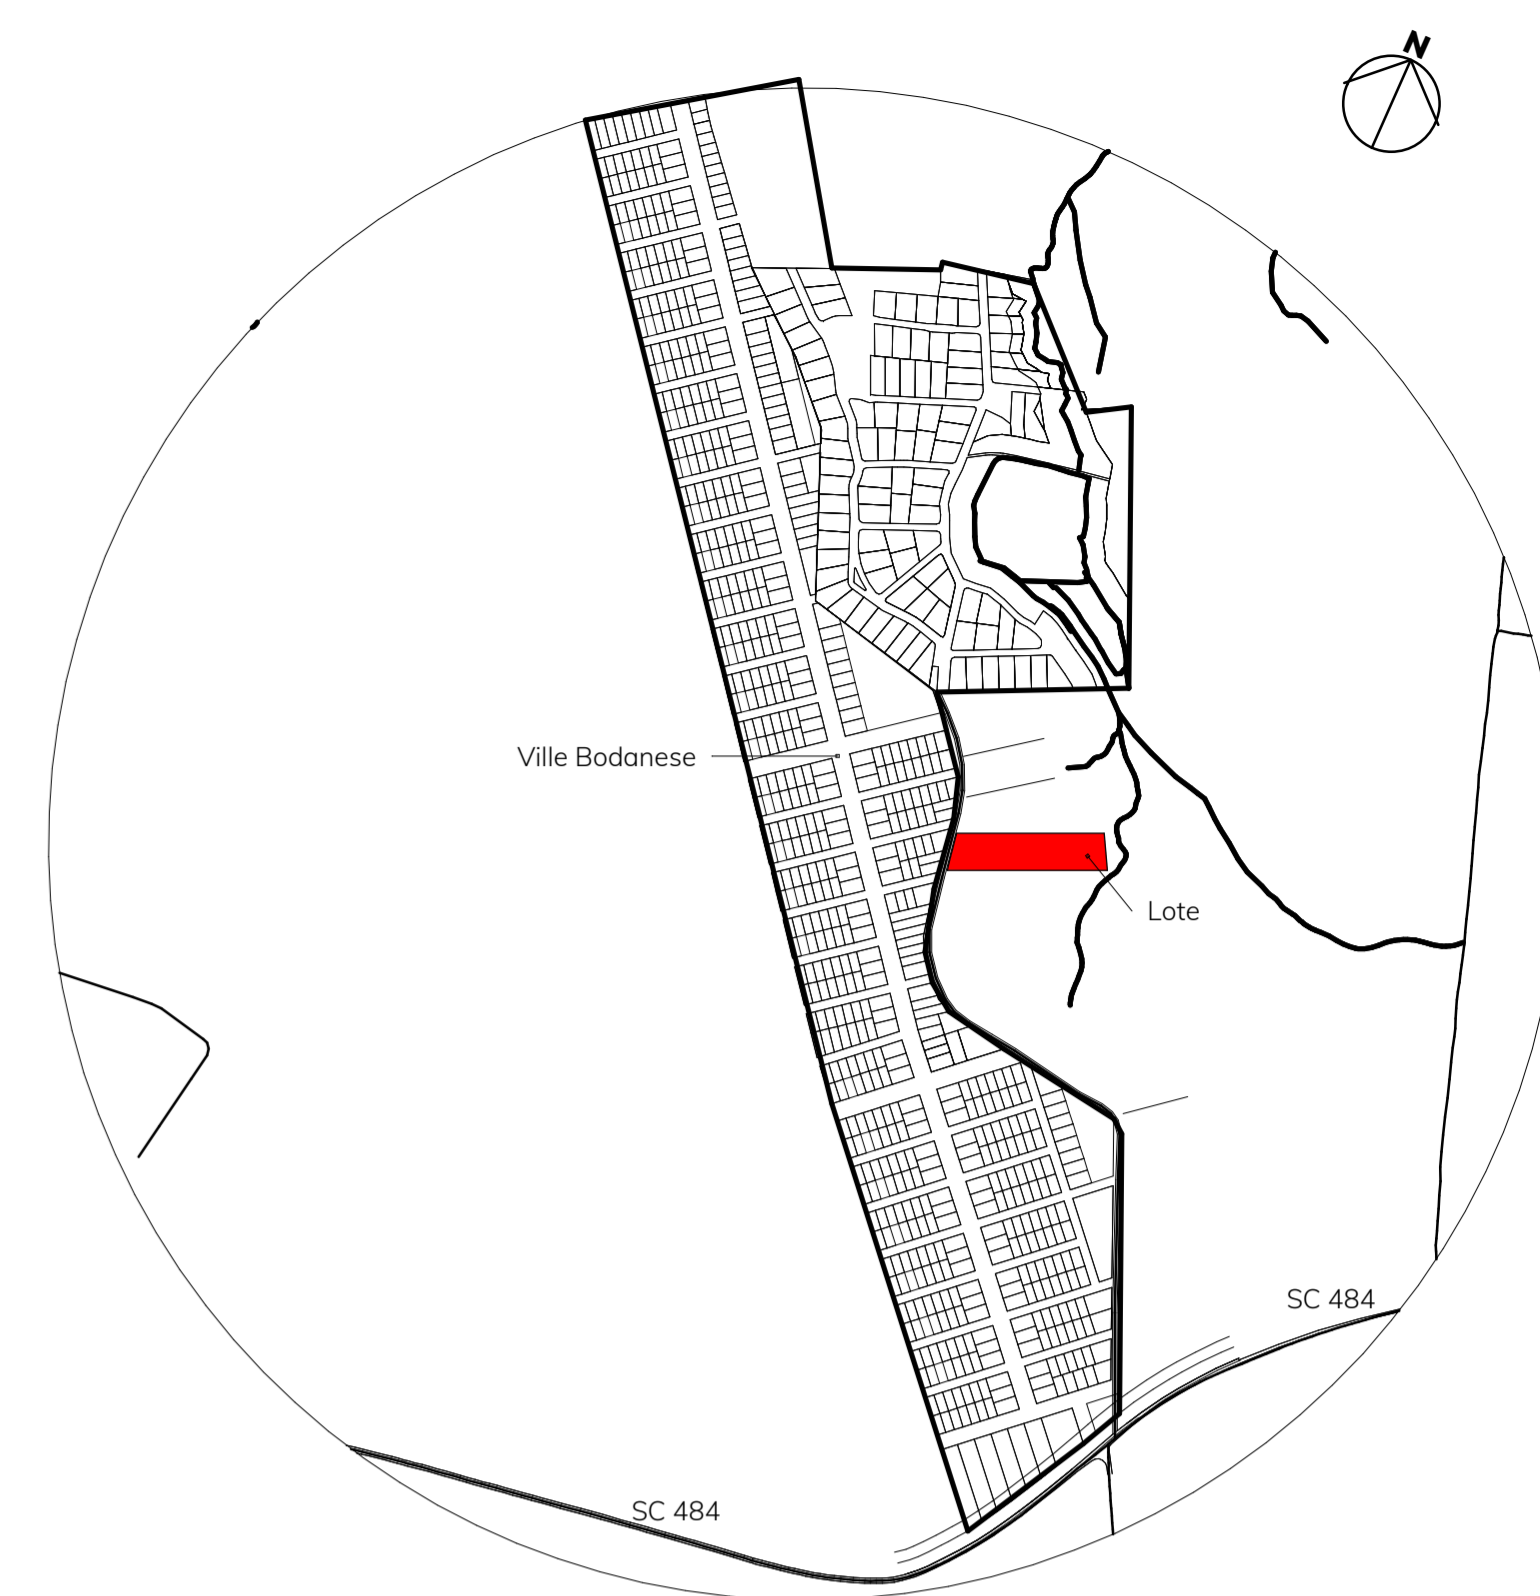

SITUAÇÃO
ESCALA 1:10000

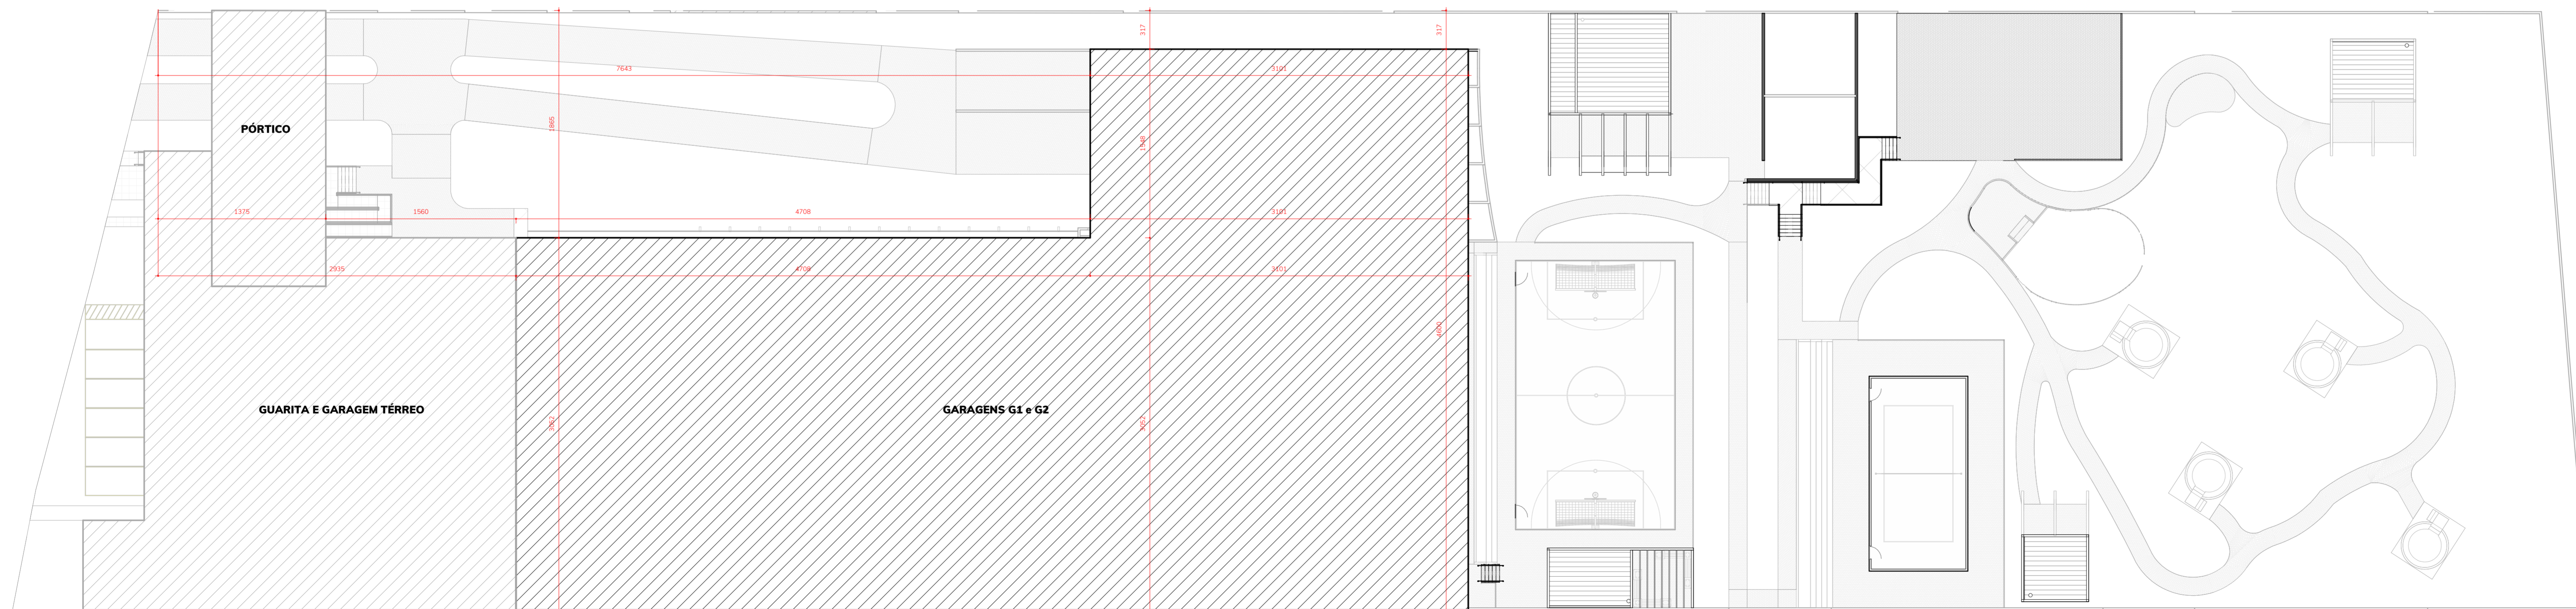

LOCAÇÃO GARAGENS
ESCALA 1:250

PROJETO BÁSICO



49 3324.3162 . R. Condi, 325-E, Centro, Chopecó-SC, 89801-130 . ampliza.com.br

Obras:
Ville Home Club

Proprietário:
Nicom Engenharia e Construções Ltda

Assinatura
288.872.138-44

Responsável Técnico:
Valdeir Roberto Turi
Arquiteto e Urbanista - CAU A59617-5

Especificações:
Situação
Locação - Superior
Locação - Inferior

Prancha:

Projeto:
Vinicius Lacerda

Data:
28/06/2023

Prancha:
1100 X 594

Nome do Arquivo:
Z:\1-Projetos\Projetos 2022\Nicom Engenharia\2-Arquitetura\2-ARQ - Arquitetônico\3-PB - Projeto Básico\AMPLIZA-NICOM-ARQ-PB-R21.rvt

01
29

